



ΕΦΗΜΕΡΙΣ ΤΗΣ ΚΥΒΕΡΝΗΣΕΩΣ

ΤΗΣ ΕΛΛΗΝΙΚΗΣ ΔΗΜΟΚΡΑΤΙΑΣ

ΤΕΥΧΟΣ ΤΕΤΑΡΤΟ

Αρ. Φύλλου 1343

7 Οκτωβρίου 1993

ΑΠΑΛΛΟΤΡΙΩΣΕΙΣ

ΑΠΟΦΑΣΕΙΣ

Αριθ. 2057

Καθορισμός των ορίων του αιγιαλού και δημιουργία ζώνης παραλίας «Τρία Πηγάδια» Ν. Σικίνου Ν. Κυκλάδων.

Ο ΝΟΜΑΡΧΗΣ ΚΥΚΛΑΔΩΝ

Έχοντας υπόψη:

1. Τις διατάξεις των άρθρων 1 μέχρι και 7 του Α.Ν. 2344/1940 «περί αιγιαλού και παραλίας», όπως τροποποιήθηκαν και συμπληρώθηκαν με τις διατάξεις:

α) του άρθρου 13 του Ν. 1078/80 και β) του άρθρου 23 του Ν. 1337/83.

2. Τις διατάξεις του άρθρ. 1 της παρ. 1 του Ν. 3200/55 (ΦΕΚ 97/Α/1955) «Περί διοικητικής αποκεντρώσεως» σε συνδυασμό με τις διατάξεις του από 28.6.55 Β. Δ/τος «περί εξαιρέσεως από της κατά άρθ. 1 παρ. 1 του Ν. 3200/55 αρμοδιότητας των Νομαρχών, αντικειμένων των αρμοδιότητος του Υπ. Οικονομικών» του Β.Δ. 704/70 και του άρθρου 1 παρ. 5 του Π.Δ. 71/25.2.84, σχετικά με τη μεταβίβαση αρμοδιοτήτων του Υπουργού Οικονομικών στους Νομάρχες και στις Περιφερειακές Αρχές διανομαρχιακού επιπέδου.

3. Τις διατάξεις της παρ. 9 του άρθ. 1 του κεφαλαίου Β' της 0.208/181/26.4.82 (ΦΕΚ 214/26.4.82 τεύχος Β') κοινής απόφασης των Υπουργών Προεδρίας Κυβερνήσεως και Οικονομικών «Αναμόρφωση Συλλογικών Οργάνων Γνωμοδοτικής και Αποφασιστικής αρμοδιότητας του Υπ. Οικονομικών».

4. Την από 11.3.93 έκθεση της «Επιτροπής καθορισμού των ορίων του αιγιαλού και παραλίας και θέσεων αμμοληψίας» που καθόρισε τα όρια του αιγιαλού και της παραλίας στην περιοχή «ΤΡΙΑ ΠΗΓΑΔΙΑ» ν. ΣΙΚΙΝΟΥ και το από Φεβρουάριο 1993 με κλίμακα 1:500 τοπογραφικά διαγράμματα σε τρεις (3) πινακίδες του Λουκά Καντάρη Τοπογράφου Μηχανικού που θεωρήθηκε την 26.4.1993 και συνοδεύει την έκθεση της προαναφερομένης Επιτροπής.

5. Τη σύμφωνη γνώμη του Γεν. Επιτελείου Ναυτικού, που διατυπώθηκε στο 544.5/523/19.7.1993 έγγραφό του, αποφασίζουμε:

1. Επικυρώνουμε την από 11.3.1993 έκθεση της Επιτροπής καθορισμού των ορίων του αιγιαλού και παραλίας και θέσεων αμμοληψίας καθώς και το από Φεβρουάριο

1993 τοπογραφικό διάγραμμα σε τρεις πινακίδες που τη συνοδεύει, το οποίο συντάχθηκε από τον Λουκά Καντάρη Τοπ. Μηχανικό, με κλίμακα 1: 500 και θεωρήθηκε την 26.4.93 επί του οποίου η πιο πάνω Επιτροπή, με κόκκινη γραμμή καθόρισε τα όρια του αιγιαλού στη θέση «ΤΡΙΑ ΠΗΓΑΔΙΑ» ν. Σικίνου με κίτρινη γραμμή τα όρια της παραλίας στην ίδια θέση.

2. Η παρούσα απόφαση μαζί με την έκθεση και το διάγραμμα, που προαναφέραμε, να δημοσιευτούν στην Εφημερίδα της Κυβερνήσεως.

Ερμούπολη, 27 Σεπτεμβρίου 1993

Η Νομάρχης
ΚΑΤΕΡΙΝΑ ΓΙΑΒΑΣΗ

ΕΚΘΕΣΗ ΕΠΙΤΡΟΠΗΣ ΚΑΘΟΡΙΣΜΟΥ ΤΩΝ ΟΡΙΩΝ ΤΟΥ ΑΙΓΙΑΛΟΥ (αρθ. 100 Π.Δ. 284/88)

Για τον καθορισμό αιγιαλού που γίνεται για πρώτη φορά στη θέση «Τρία Πηγάδια» Ν. Σικίνου.

Στη Σίκινο σήμερα 11.3.1993 οι υπογεγραμμένοι:

1. ΣΤΕΛΙΟΣ ΣΕΖΕΝΙΑΣ, Προϊστάμενος της Κτηματικής Υπηρεσίας Ν. Κυκλάδων, ως Πρόεδρος.

2. ΑΠΟΣΤΟΛΟΣ ΣΑΒΒΟΠΟΥΛΟΣ, Πολιτικός Μηχανικός, Προϊστάμενος Γραφείου Μηχανικού Θήρας, ως μέλος.

3. ΑΝΑΣΤΑΣΙΟΣ ΜΑΝΙΤΑΡΑΣ, Λιμενάρχης Θήρας, ως μέλος που αποτελούμε την επιτροπή καθορισμού των ορίων του αιγιαλού σύμφωνα με το άρθρο 100 του Π.Δ. 284/88 και την από 8.3.1993 τηλεφωνική πρόσκληση του προέδρου της, επί τόπου στην προαναφερομένη περιοχή στις 11.3.1993.

Λαμβάνοντας υπ' όψιν:

1. Την από Μάρτιο 1993 αίτηση της «ΜΕΣΟΓΕΙΑΚΑ ΧΩΡΙΑ» Α.Ε. με την οποία ζητείται ο καθορισμός των ορίων του αιγιαλού και της παραλίας στην πιο πάνω περιοχή.

2. Το τοπογραφικό και υψομετρικό διάγραμμα της περιοχής, που συντάχθηκε από τον Τοπογράφο Μηχ. Λουκά Καντάρη σε κλίμακα 1:500 τον Φεβρουάριο του 1993 σε τρεις (3) πινακίδες ελεγμένο για την ακρίβεια της αποτύπωσης από τον Απόστολο Σαββόπουλο Πολιτικό Μηχ. Θήρας και που θεωρήθηκε από τον ίδιο την 26 Απριλίου 1993 όπως ορίζει το άρθρο 20 του Ν. 719/77.

3. Τις διατάξεις του Α.Ν. 2344/40 όπως αυτός τροποποιήθηκε καθώς και τη σχετική μ' αυτόν Δικαστηριακή και Διοικητική Νομολογία.

4. Την αντίληψη που σχηματίσθηκε από την επιτόπια μετάβαση όσον αφορά το πλάτος της βρεχόμενης ζώνης και τη μορφολογία του εδάφους της ζώνης αυτής που κυρίως αποτελείται από βραχώδεις εκτάσεις και την εμπειρία μας σαν επιτροπή, αποφασίζει:

1. Καθορίζει πάνω στο αναφερόμενο τοπογραφικό διάγραμμα.

α. Την οριογραμμή του αιγιαλού με συνεχή κόκκινη πολυγωνική γραμμή 1,2, 44, 45, 46.

β. Την οριογραμμή της παραλίας με συνεχή κίτρινη πολυγωνική γραμμή 1', 2', 44', 45' 46'.


2. Καθορίζει ζώνη παραλίας πλάτους δέκα (10) μέτρων επειδή δεν εξυπηρετούνται οι σκοποί του άρθρου 7 παράγρ. 1 του Α.Ν. 2344/40.


Η Επιτροπή
Ο Πρόεδρος
Σ.ΣΕΖΕΝΙΑΣ

Τα Μέλη

Α. ΣΑΒΒΟΠΟΥΛΟΣ

Α. ΜΑΝΙΤΑΡΑΣ

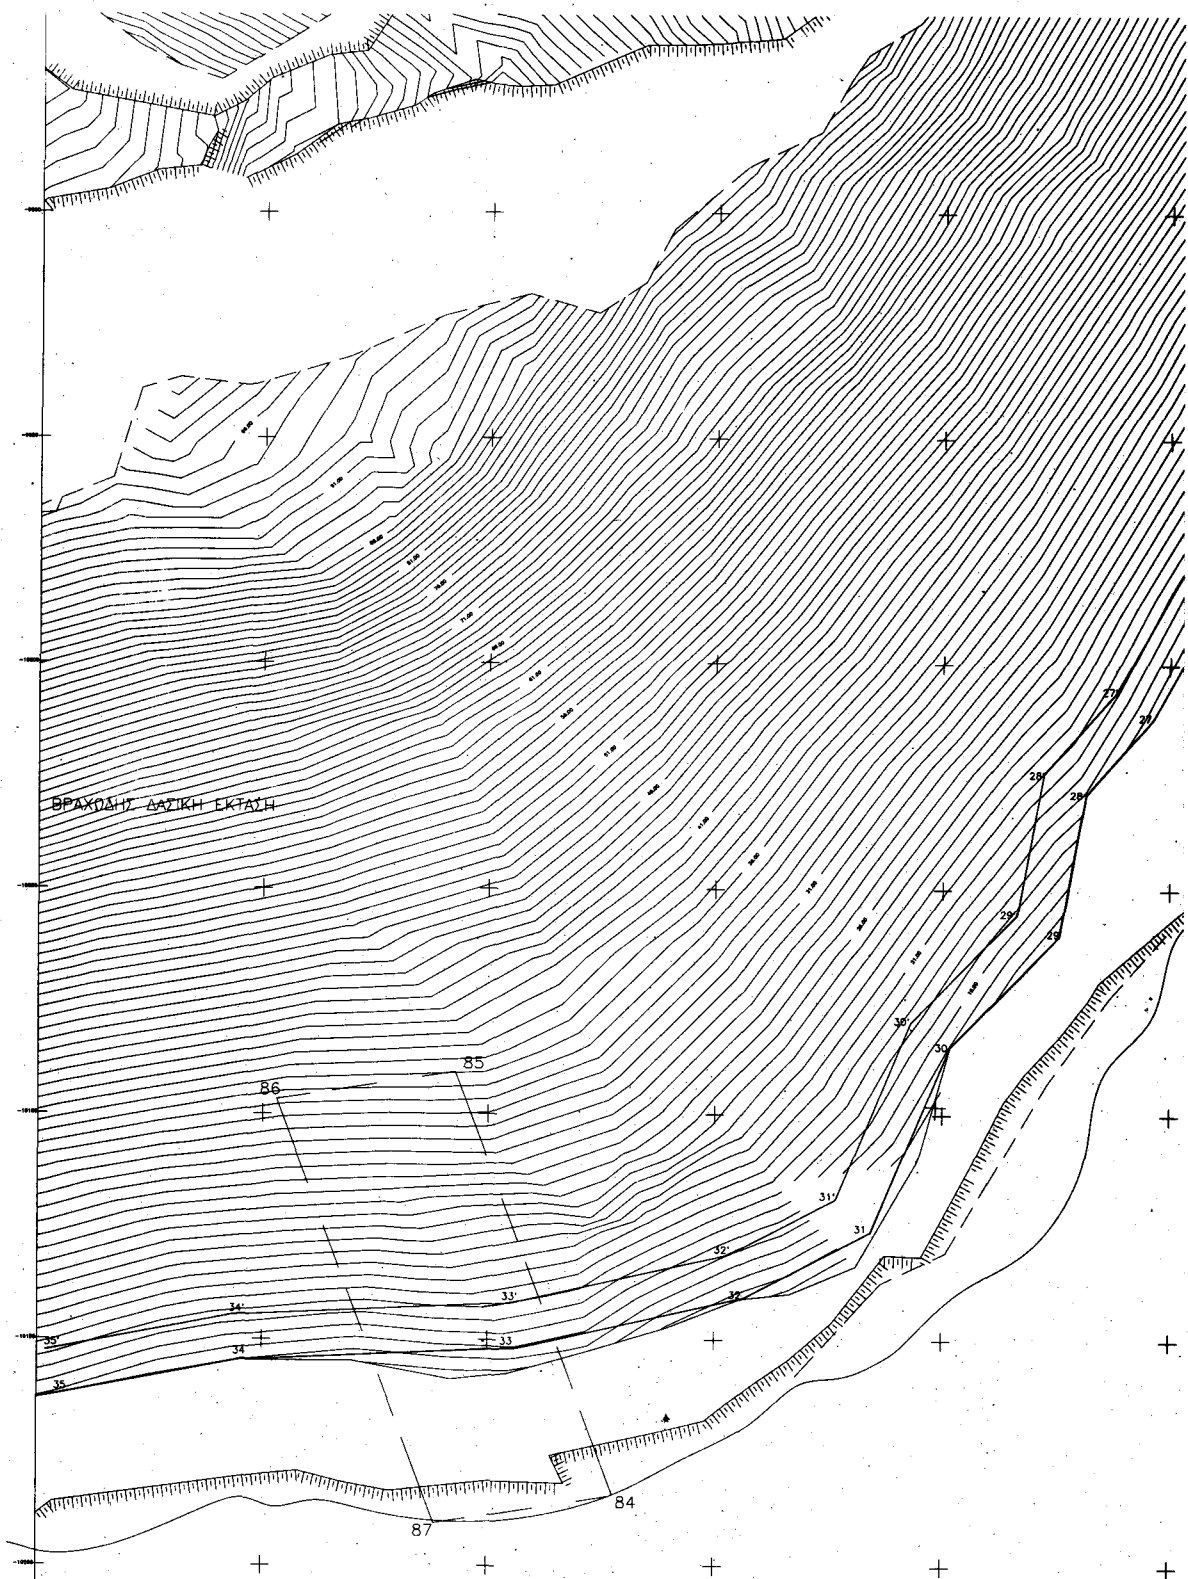

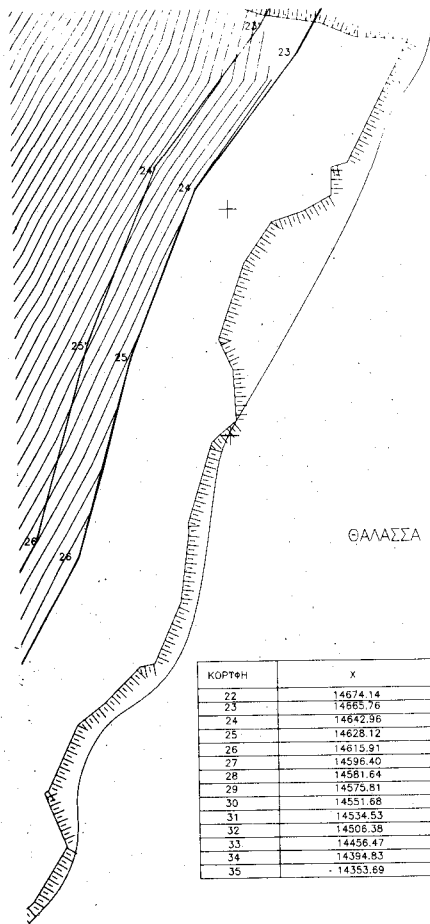

ΕΠΙΛΗΘΕΤΗΚΕ ΣΤΗ
ΤΗΝ ΑΚΡΙΒΕΙΑ ΤΗΣ ΑΠΟΤΥΠΩΣΗΣ
ΣΗΜΕΙΩΣ 11-3-1993

Ο ΜΗΧΑΝΙΚΟΣ
ΤΥ

Α. ΣΑΒΒΟΠΟΥΛΟΣ

Ο ΠΡΟΣΤΑΤΕΥΣ ΓΡΑΦΕΙΟΥ
ΜΗΧΑΝΙΚΟΤ ΕΠΑΡΧΕΙΟΥ ΘΗΡΑΣ
ΤΥΣ

Α. ΣΑΒΒΟΠΟΥΛΟΣ

Στο παρόν τοπογραφικό διάγραμμα καθορίζονται:
α) Η οριογράμμη του ακριβούς με έμβρυον συνεχής πολυγωνική γραμμή 1,2...
20,21 της οποίας οι κορυφές έχουν συν/νές Γ.Τ.Σ.
β) Η οριογράμμη της παραλίας με κτηνή συνεχής πολυγωνική γραμμή 1,2...
20,21 που τίθεται παράλληλα προς αυτή του ακριβούς σε απόσταση 10μ.
γ) Στη περιοχή δεν υπάρχει παλαιός ακριβός

Η ΕΠΙΤΡΟΠΗ


Ο ΠΡΟΕΔΡΟΣ 1) ΤΑ ΜΕΛΗ

ΤΥ ΤΥ

Ε. ΣΕΞΕΝΙΑΣ Α. ΣΑΒΒΟΠΟΥΛΟΣ

2) ΤΥ

Α. ΜΑΝΙΤΑΡΑΣ
ΑΚΡΙΒΕΣ ΑΝΤΙΓΡΑΦΟ
ΣΤΡΟΣ 20 Γ.Τ.Σ. 1993

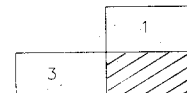

Κ.Φ.Χ. : $\varphi = 36^\circ 45'$ $\lambda = 1^\circ 15'$
ΣΙΚΙΝΟΣ-ΦΟΛΕΓΑΝΔΡΟΣ ΚΛΙΜΑΚΑΣ 1:100.000

ΣΤΗΝΤΕΤΑΓΜΕΝΕΣ ΚΟΡΤΦΩΝ		
Σ5	14483.347	-9598.589
Σ6	14547.235	-9667.858
Σ7	14637.988	-9706.568
Σ8	14714.940	-9765.761
Σ9	14699.029	-9823.364
Σ10	14665.761	-9865.562
Σ11	14593.656	-10025.199
Σ12	14534.534	-10125.921
Σ13	14456.466	-10151.904
Σ14	14127.371	-10218.445
Σ15	14283.280	-10216.729

ΤΟΠΟΓΡΑΦΙΚΟ ΔΙΑΓΡΑΜΜΑ
ΚΑΘΟΡΙΣΜΟΣ ΟΡΙΩΝ ΑΙΓΙΛΙΟΥ-ΠΑΡΑΛΙΑΣ

ΠΕΡΙΟΧΗ : "ΤΡΑ ΠΗΓΑΔΙΑ" ΣΙΚΙΝΟΤ

ΕΝΔΙΑΦΕΡΟΜΕΝΟΣ : ΧΑΛΚΕΑΣ Γ. ΑΝΤΩΝΗΣ
"ΜΕΣΟΓΕΙΑΚΑ ΧΩΡΙΑ" Α.Ε.

ΚΟΙΝΟΤΗΣ : ΣΙΚΙΝΟΤ

ΕΠΑΡΧΙΑ : ΘΗΡΑΣ

ΟΙΚΟΝ. ΕΦΟΡΙΑ : ΘΗΡΑΣ

ΝΟΜΑΡΧΙΑ : ΚΥΚΛΑΔΩΝ


ΚΛΙΜΑΚΑ : 1:500


ΣΤΗ/ΝΕΣ : Γ.Τ.Σ.

Ισοδιαστολή : 1.00M


ΠΕΙΡΑΙΑΣ ΦΛΕΒΑΡΗΣ ' 93
Ο ΣΤΗΝΤΕΑΣ

ΚΑΝΤΑΡΗΣ ΛΟΤΚΑΣ Α.Τ.Μ.

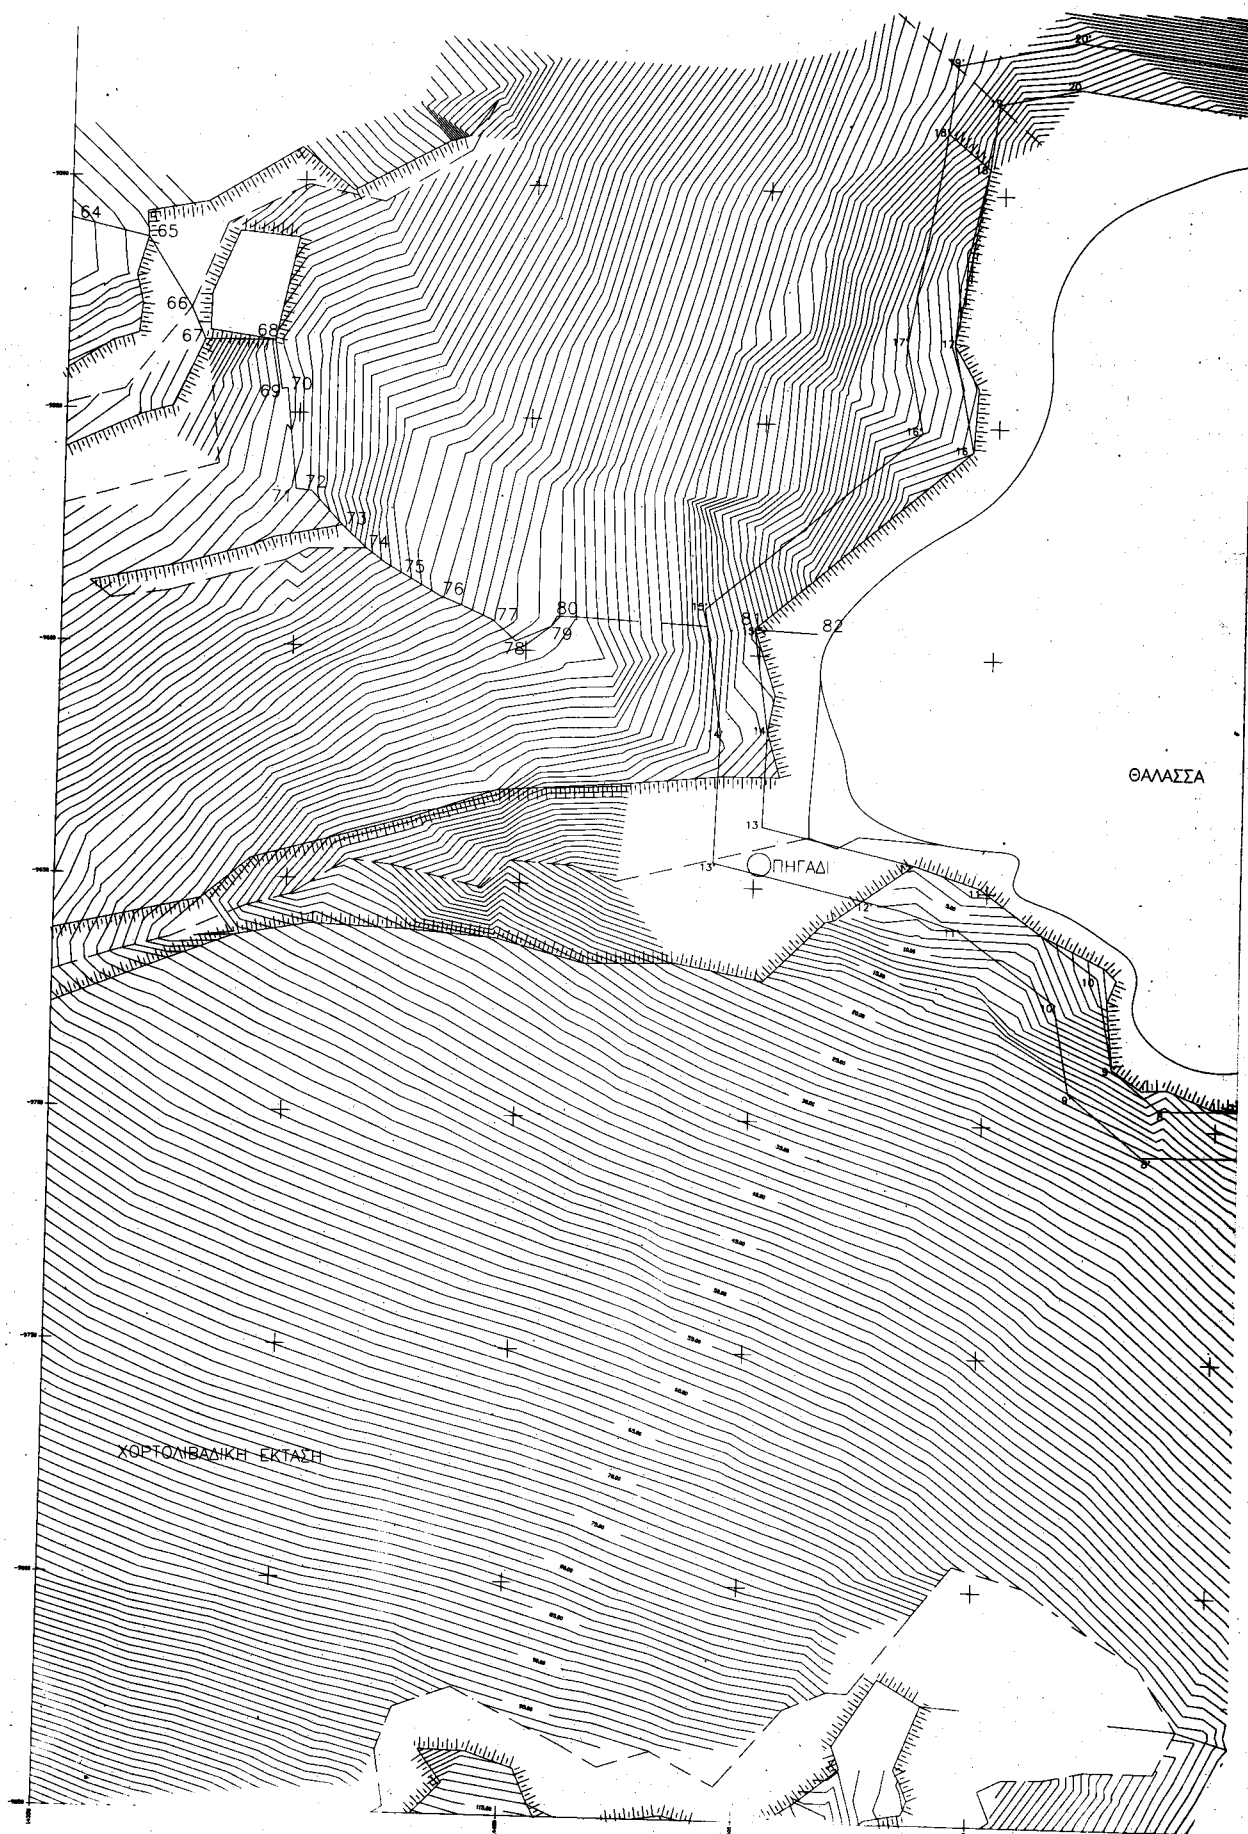

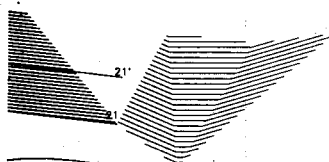

КОРТЕЖ	X	Ψ
1	14715.29	-9825.60
2	14717.47	-9798.59
3	14899.95	-9761.00
4	14684.78	-9737.17
5	14652.67	-9711.27
6	14636.70	-9689.44
7	14616.70	-9693.44
8	14587.70	-9696.72
9	14577.52	-9687.05
10	14574.04	-9657.49
11	14548.48	-9648.93
12	14534.28	-9644.28
13	14501.50	-9636.77
14	14502.08	-9616.28
15	14498.85	-9594.14
16	14544.61	-9555.06
17	14540.00	-9532.24
18	14546.60	-9494.27
19	14548.26	-9480.37
20	14565.63	-9476.78
21	14566.60	-9484.58

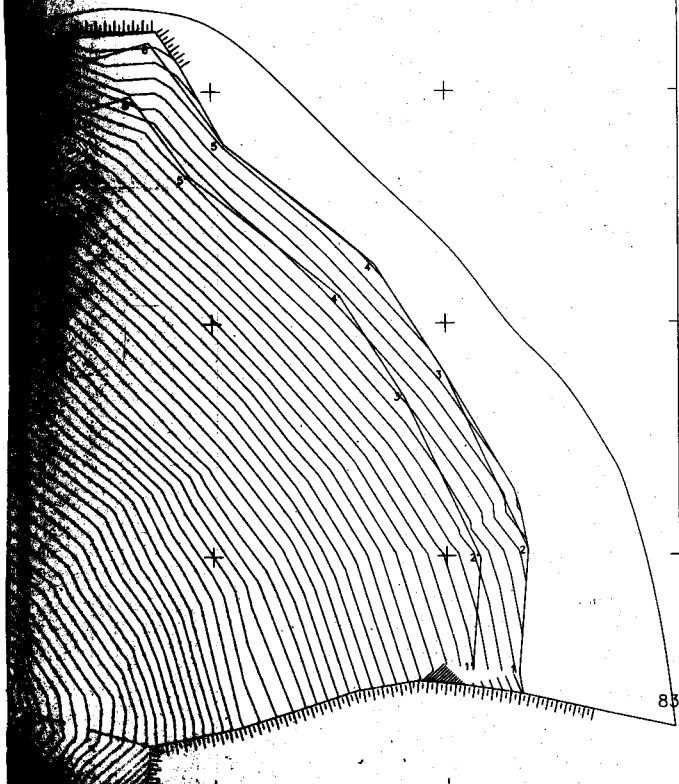

ΕΠΑΛΗΘΕΥΤΗΚΕ ΣΤΟ ΠΕΔΙΟ ΓΙΑ
ΤΗΝ ΑΚΡΙΒΕΙΑ ΤΗΣ ΑΠΟΤΥΠΩΣΗΣ.
ΣΙΚΙΝΟΣ 11-3-1993

ΕΘΕΩΡΗΘΗ

Ο ΜΗΧΑΝΙΚΟΣ

Ο ΠΡΟΙΣΤΑΜΕΝΟΣ ΓΡΑΦΕΙΟΥ
ΜΗΧΑΝΙΚΟΤ ΕΠΑΡΧΕΙΟΥ ΘΗΡΑΣ

TY

TV3

Α. ΣΑΒΒΟΠΟΥΛΟΣ

Α. ΣΑΒΒΟΠΟΥΛΟΣ

Στο παρόν τοπογραφικό διαγράμμα καθορίζονται:

α) Η οριογραμμή του αιγιαλού με ερυθρά συνεχή πολυγωνική γραμμή 1,2....
20,21 της οποίας οι κορυφές έχουν συν/νός Γ.Τ.Σ.

Η ΕΠΙΤΡΟΠΗ

Ο ΠΡΟΕΔΡΟΣ

TA MEAN

Σ. ΣΕΖΕΝΙΑΣ

Α. ΣΑΒΒΟΠΟΥΛΟΣ


2) \neg

A. MANITAPAS

ΑΠΟΣΠΑΣΜΑ 1:50

ΑΠΟΣΤΑΣΜΑ

ΔΙΑΝΟΜΗ ΠΙΝΑΚΙΔΩΝ

	
3	2

Κ.Φ.Χ. : $\varphi=36\ 45'$ $\lambda=1\ 15'$
ΣΙΚΙΝΟΣ-ΦΟΛΕΓΑΝΔΡΟΣ ΚΛΙΜΑΚΑΣ 1:100.000

	ΣΤΝΤΕΤΑΓΜΕΝΕΣ ΚΟΡΤΦΩΝ	
Σ5	14483.347	-9598.589
Σ6	14547.235	-9667.858
Σ7	14637.988	-9706.568
Σ8	14714.940	-9765.761
Σ9	14699.029	-9823.364
Σ10	14665.761	-9865.562
Σ11	14593.656	-10025.199
Σ12	14534.534	-10125.921
Σ13	14456.466	-10151.904
Σ14	14127.371	-10218.445
Σ15	14283.280	-10216.729

ΤΟΠΟΓΡΑΦΙΚΟ ΔΙΑΓΡΑΜΜΑ
ΚΑΘΟΡΙΣΜΟΣ ΟΡΙΩΝ ΑΙΓΙΑΛΟΥ-ΠΑΡΑΛΙΑΣ

ΠΕΡΙΟΧΗ : "ΤΡΙΑ ΠΗΓΑΙΑ" ΣΙΚΙΝΟΥ

ΕΝΔΙΑΦΕΡΟΜΕΝΟΣ : ΧΑΛΚΕΑΣ Γ. ΑΝΤΩΝΗΣ
"ΜΕΣΟΓΕΙΑΚΑ ΧΩΡΙΑ" Α.Ε.

ΚΟΙΝΟΤΗΣ : ΣΙΚΙΝΟΤ

ΕΠΑΡΧΙΑ : ΘΗΡΑΣ

ΟΙΚΟΝ. ΕΦΟΡΙΑ : ΘΗΡΑΣ

NOMARCHIA : ΚΤΚΛΑΔΩΝ


KLIMAKA : 1:500


ΣΤΝ/ΝΕΣ : Γ.Τ.Σ.

Ισοδιαστολή : 1.00M

ΠΕΙΡΑΙΑΣ ΦΛΕΒΑΡΗΣ '93.

Ο ΣΤΗΝΤΑΣ
ΚΑΝΤΑΡΗΣ ΛΟΥΚΑ
ΕΛΛΗΝΙΚΟ ΜΕΤΕΩΡΟΛΟΓΙΟ
ΜΕΛΟΣ Τ.Ε.Ε. ΑΡΙΘΜΟΣ ΜΗΤΡΩΟΥ
ΚΑΝΤΑΡΗΣ ΛΟΥΚΑΣ 29-05-1954
ΚΑΝΤΑΡΗΣ ΛΟΥΚΑΣ Α.Τ.Μ.

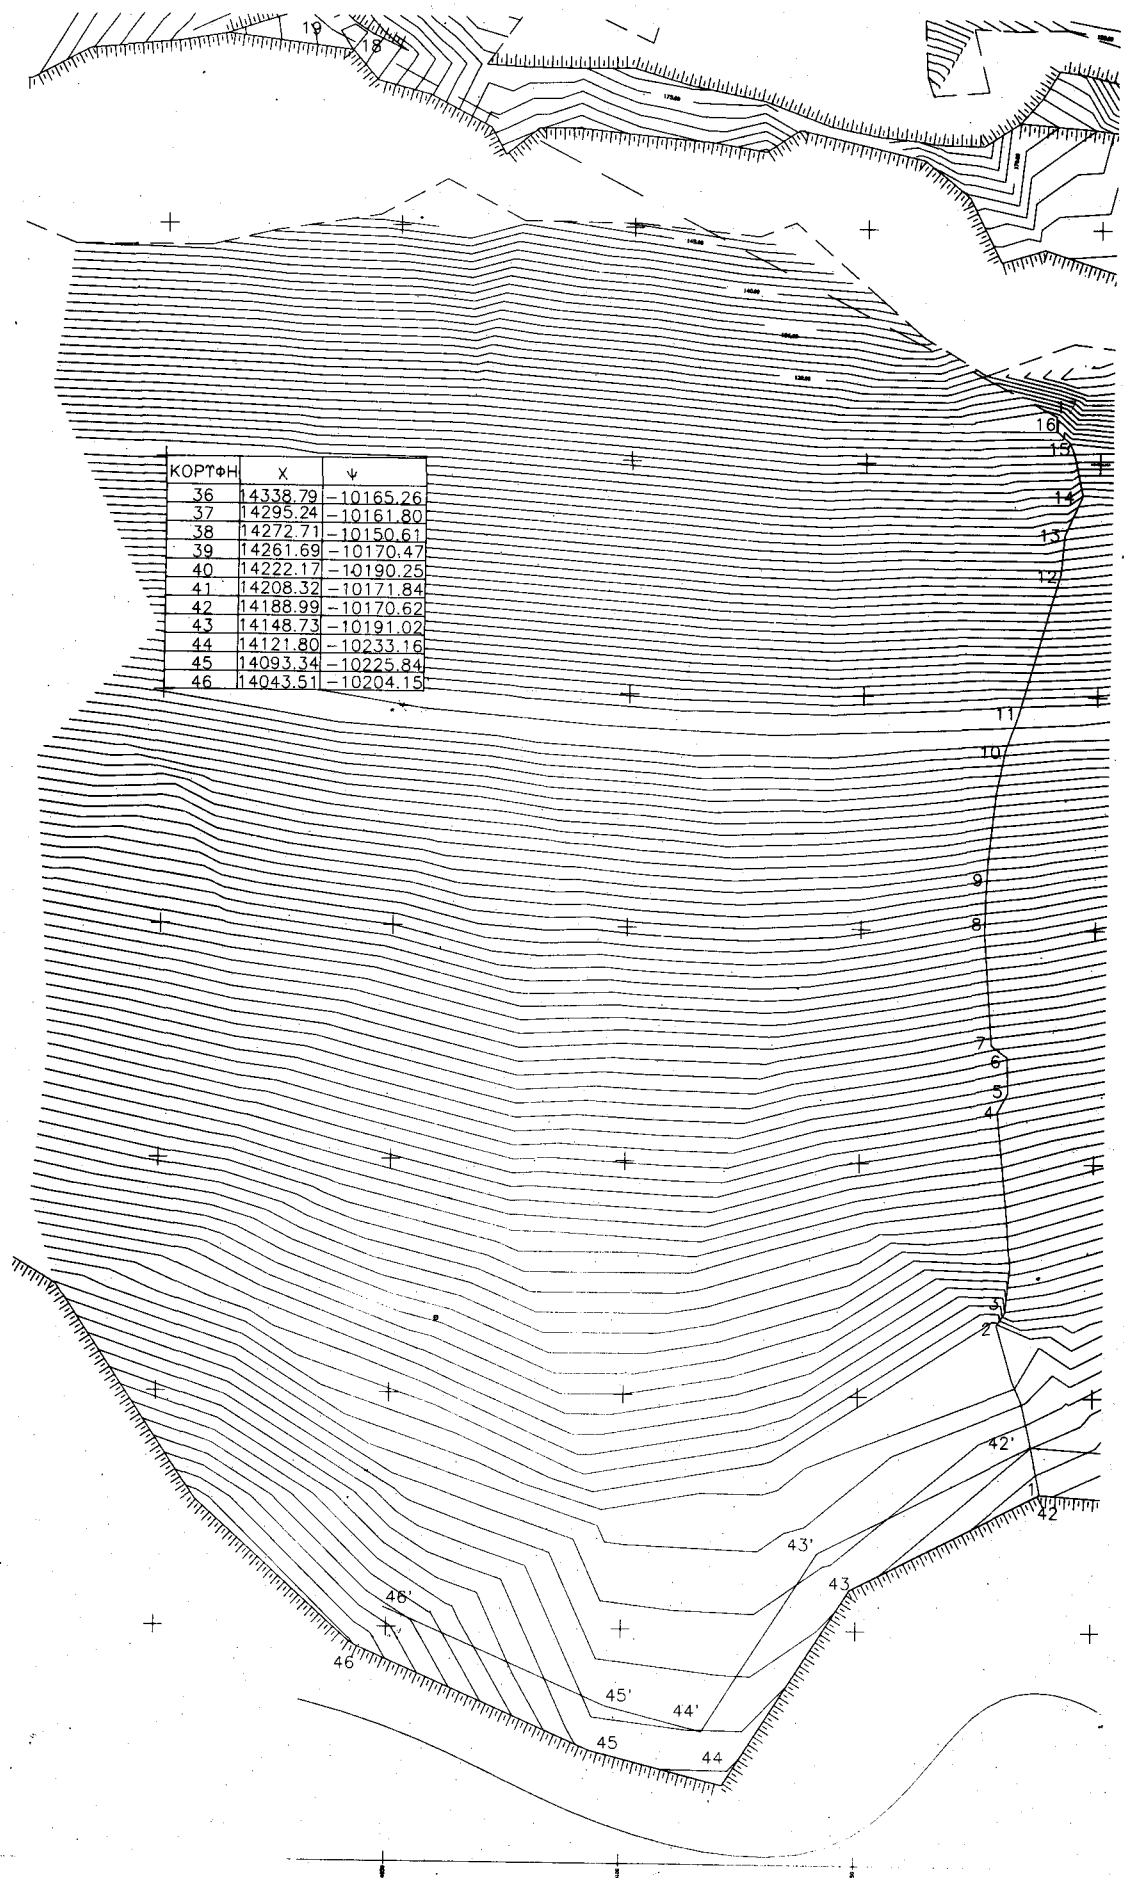

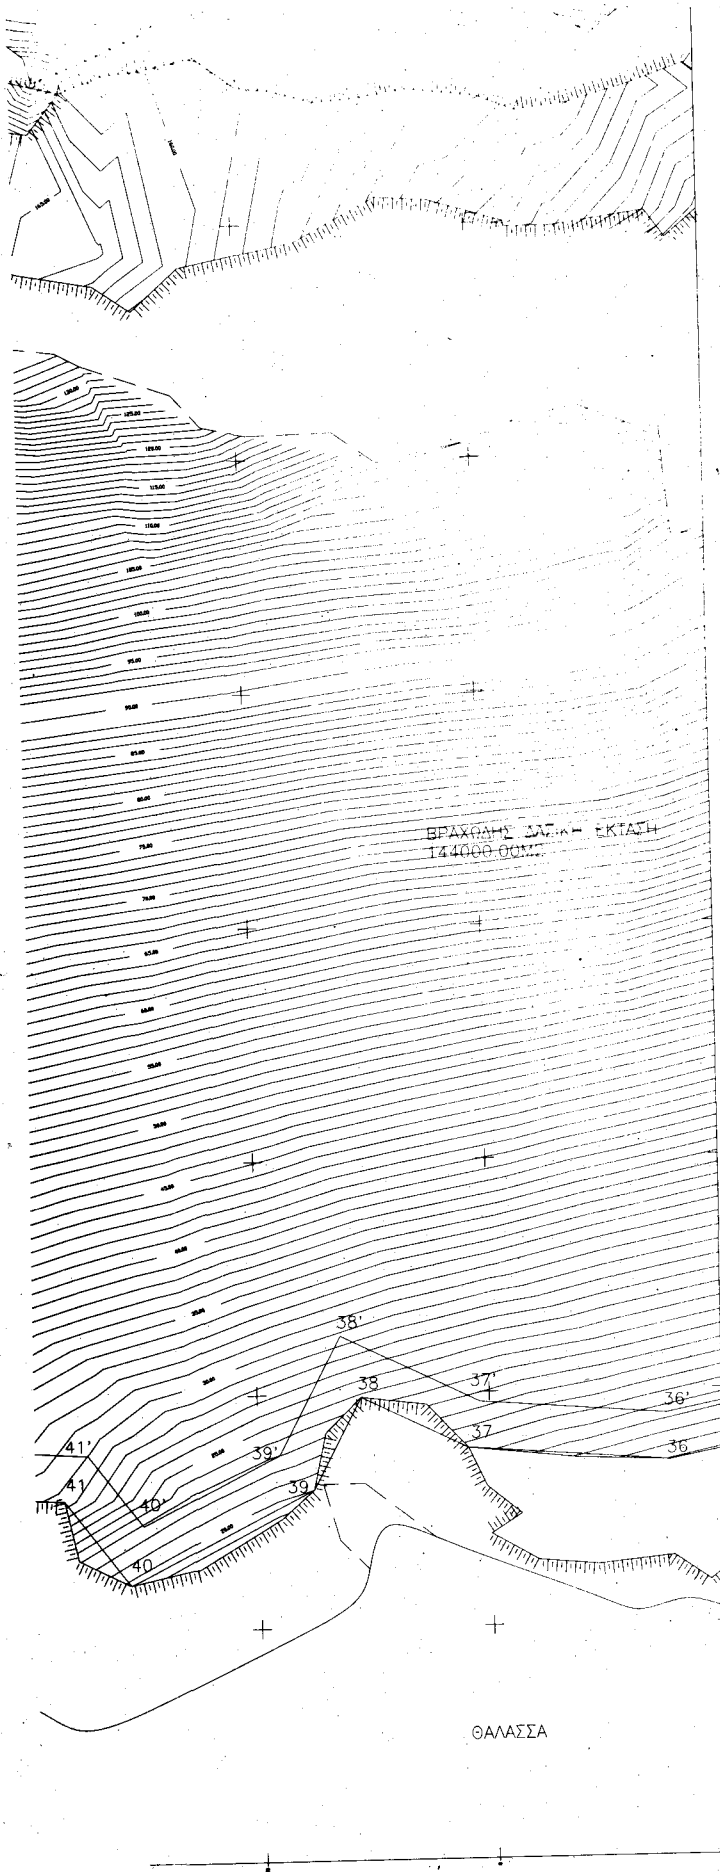


ΕΠΙΛΟΓΗ ΤΟΥ
ΤΟΥ ΑΝΤΙΣΤΑ
ΕΛΛΗΝΙΚΗΣ
Α. ΤΑΧΥΔΡΟΜΙΑΣ

ΕΙΣ ΤΟΝ ΤΟΠΟΓΡΑΦΙΚΟ ΔΙΑΓΡΑΜΜΑ ΚΑΘΟΡΙΣΤΕΤΑΙ:
α) Η οριογράμμη του ακινήτου με εμβαδόν συνεχούς πολυγωνική γραμμή 1:20,21' της οποίας οι κορυφές έχουν συνολικά 1.1.2.1.
β) Η οριογράμμη της παραλίας με κτηνική συνεχούς πολυγωνική γραμμή 1:20,21' που τεθείται παράλληλα προς αυτή του ακινήτου σε απόσταση 10μ.
γ) Στη περιοχή δεν υπάρχει παλαιός οικισμός.

Ο ΠΡΟΕΔΡΟΣ ΤΗΣ ΕΠΙΤΡΟΠΗΣ ΤΑ ΜΕΛΗ
ΕΥΧΑΡΙΣΤΙΑΣ Α. ΕΛΛΗΝΟΠΟΛΙΤΕΣ

Α. ΜΑΝΙΤΑΡΑΣ
ΑΚΡΙΒΕΣ ΔΙΑΓΡΑΜΜΟ
ΣΤΡΟΣ 45.000.000.000
ΑΠΟΣΠΑΣΜΑ 1:50.000

ΔΙΑΚΟΜΗ ΠΙΝΑΚΙΔΩΝ

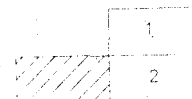

Κ.Φ.Χ. : 2-36 45' λ=1.15'

ΣΚΑΛΑ-ΦΩΛΕΓΑΝΔΡΟΣ ΚΛΙΜΑΚΑΣ 1:100.000

ΣΤΗΝΤΕΤΑΓΜΕΝΕΣ ΚΟΡΥΦΩΝ		
Σ5	14483.347	-9598.589
Σ6	14547.235	-9667.858
Σ7	14637.988	-9706.568
Σ8	14714.940	-9765.761
Σ9	14699.029	-9823.364
Σ10	14665.761	-9865.562
Σ11	14593.656	-10025.199
Σ12	14534.534	-10125.921
Σ13	14456.466	-10151.904
Σ14	14127.371	-10218.445
Σ15	14283.280	-10216.729

ΤΟΠΟΓΡΑΦΙΚΟ ΔΙΑΓΡΑΜΜΑ

ΚΑΤΑΡΤΙΣΜΟΣ ΟΡΙΩΝ ΑΙΓΙΑΛΟΥ-ΠΑΡΑΛΙΑΣ

ΠΕΡΙΟΧΗ : "ΤΡΙΑ ΠΗΓΑΔΙΑ" ΣΙΚΙΝΟΥ

ΕΝΔΙΑΦΕΡΟΜΕΝΟΣ : ΧΑΛΚΕΑΣ Γ. ΑΝΤΩΝΗΣ
"ΜΕΣΟΓΕΙΑΚΑ ΧΩΡΙΑ" Α.Ε.

ΚΟΙΝΟΤΗΣ : ΣΙΚΙΝΟΥ

ΕΠΙΡΧΙΑ : ΘΗΡΑΣ

ΟΙΚΟΝ. ΕΦΟΡΙΑ : ΘΗΡΑΣ

ΝΟΜΑΡΧΙΑ : ΚΥΚΛΑΔΩΝ

ΚΛΙΜΑΚΑ : 1:500

ΣΤΥΛ/ΝΕΣ : Γ.Υ.Σ.

Ισοδιασταση : 1.00Μ

ΠΕΙΡΑΙΑΣ ΦΕΒΡΑΡΙΟΣ '93
Ο ΣΥΝΤΑΞΑΣ

ΚΑΝΤΑΡΗΣ ΑΓΓΕΛΟΣ Α.Τ.Μ.

ΠΟ ΤΟ ΕΛΛΗΝΙΚΟ ΤΥΠΟΓΡΑΦΕΙΟ